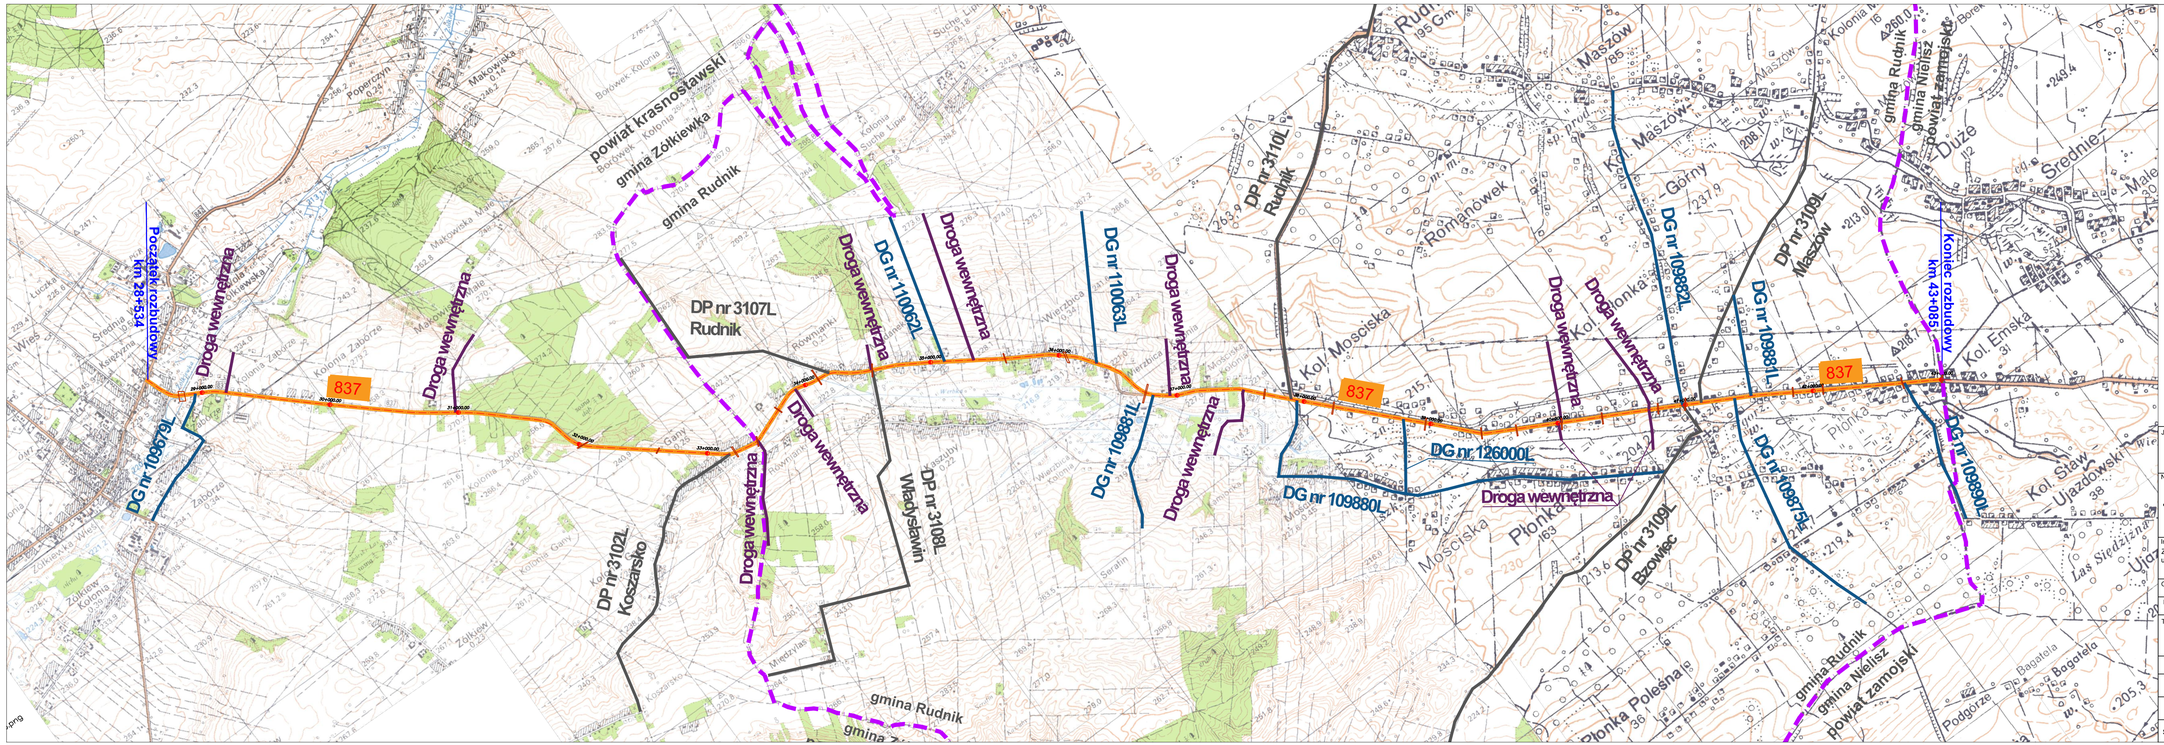


Jednostka opracowująca:

PRACOWNIA PROJEKTOWA
ZDI Sp. z o.o.

22-400 Zamość, ul. Jana Kiepury 6; tel. 84 639 20 55, fax. 84 639 80 87, pracownia@zdizam.pl

Nazwa i adres inwestycji:

"Rozbudowa drogi wojewódzkiej nr 837 na odcinku od km ok. 28+534 do km ok. 43+085

Inwestor:	Stadium:	Nr rys.
Zarząd Dróg Wojewódzkich w Lublinie ul. Bohdana Dobrzańskiego 3, 20-262 Lublin	**Koncepcja**	**1**

Obiekt: DROGA WOJEWÓDZKA 837

Branża: Branża drogowa

Tytuł rysunku: **Plan orientacyjny**

Skala: **1:20 000**

Data: 06.2022

Imię i nazwisko	Nr uprawnień/Specjalność	Podpis
Główny Projektant: mgr inż. Tomasz Buchmiet	konstrukcyjno-budowlana, specjalizacja: drogi KL-7/12002	
Projektant: mgr inż. Piotr Skrzyński	inżynieryjno drogowa LUB/0021/PBD/15	
Sprawdzający: mgr inż. Krzysztof Małek	inżynieryjno drogowa MAZ/0193/POOD/04	